

Lamøya 71

Anmodning om forhåndskonferanse:

Forslag til ombygging av hytte


lundhagem

Tegnforklaring

- - - Eksisterende hytte - som bygget
- Hytte godkjent i 2005

Godkjent hytte tegnet inn med referanse til havnivå på 6,8 meter

Hytten slik den ble bygget med gesims over havnivå, ca. 83 cm over godkjent høyde

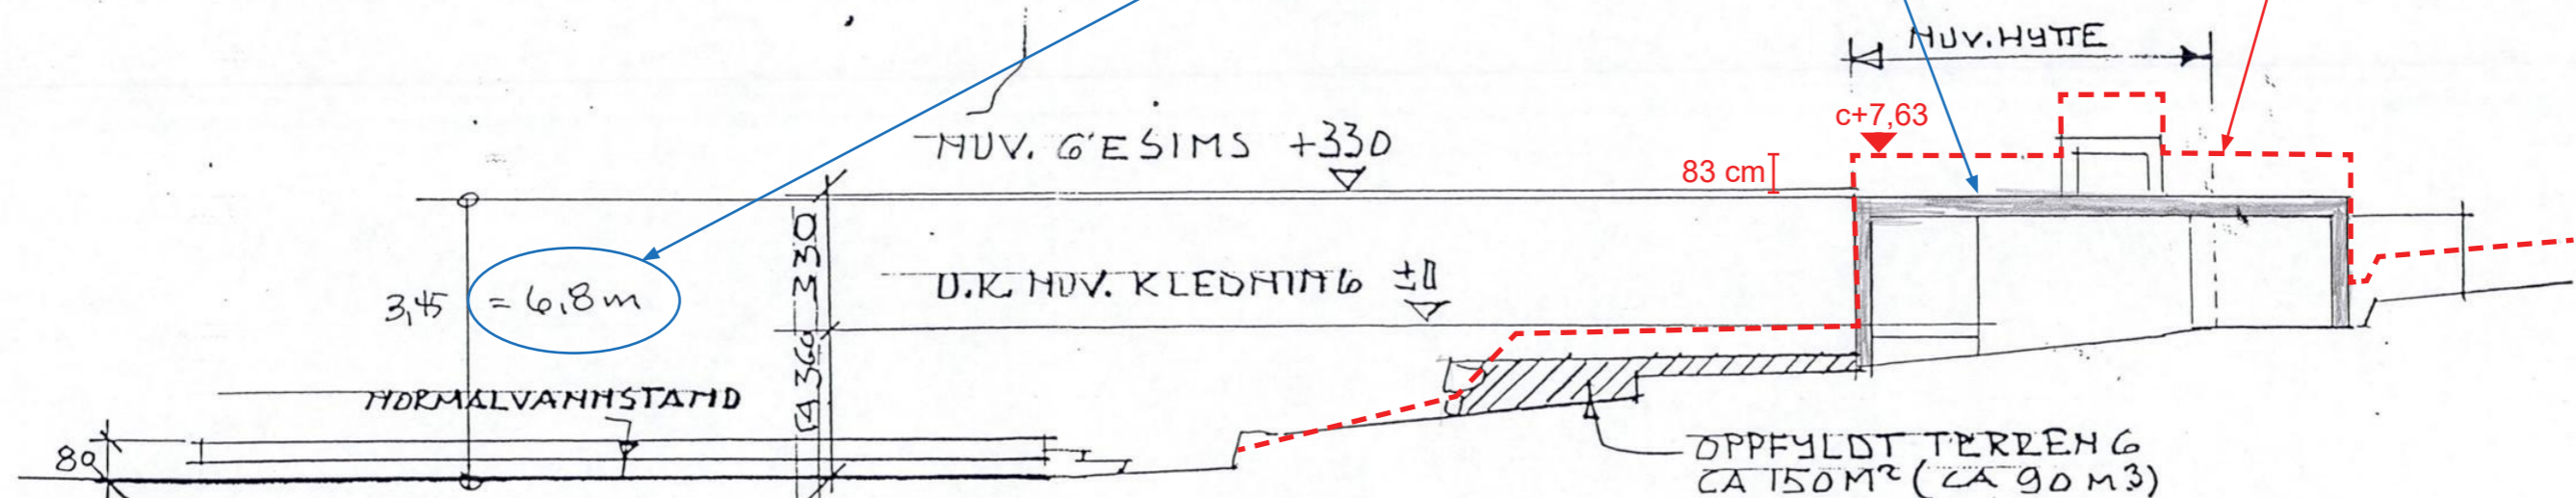

$6,9 = 3,5$
 $3,45 \text{ m} \pm 0 = 6,8$
 $6,8 - 3,30 \text{ til gj.sn. terreng} = 3,50$
 $\text{Gj.sn. terreng} = C + 3,5$


SNITT ØST/VEST

LINE OG ARBEITSCAMER
 GBNR. 1030/1-40 LAMØYA 71
 BRUGGE OG TERRENGBEHANDLING
 M 1:200
 Eidsten des. 04
 Albin Skille

Tegnforklaring


- - - Eksisterende hytte - som bygget
- Eksisterende hytte opptegnet

Ca. 5,3 m bygget høyde

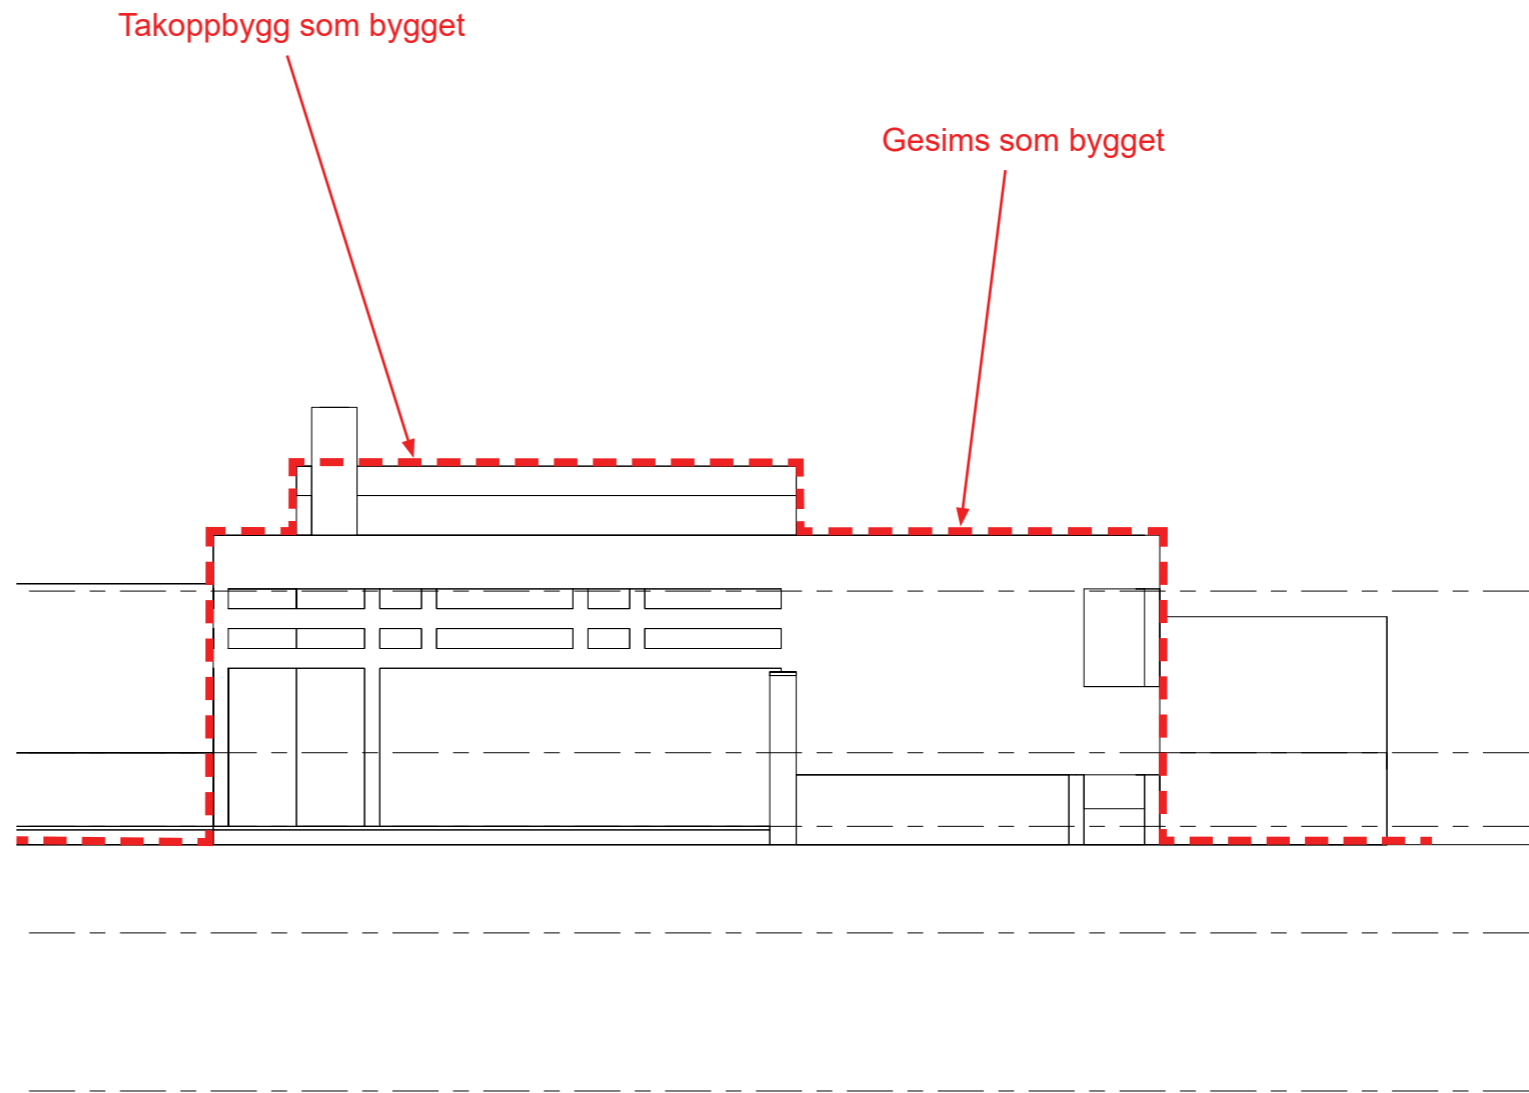

Tegnforklaring

- - - Eksisterende hytte - som bygget
- Hytte godkjent i 2005

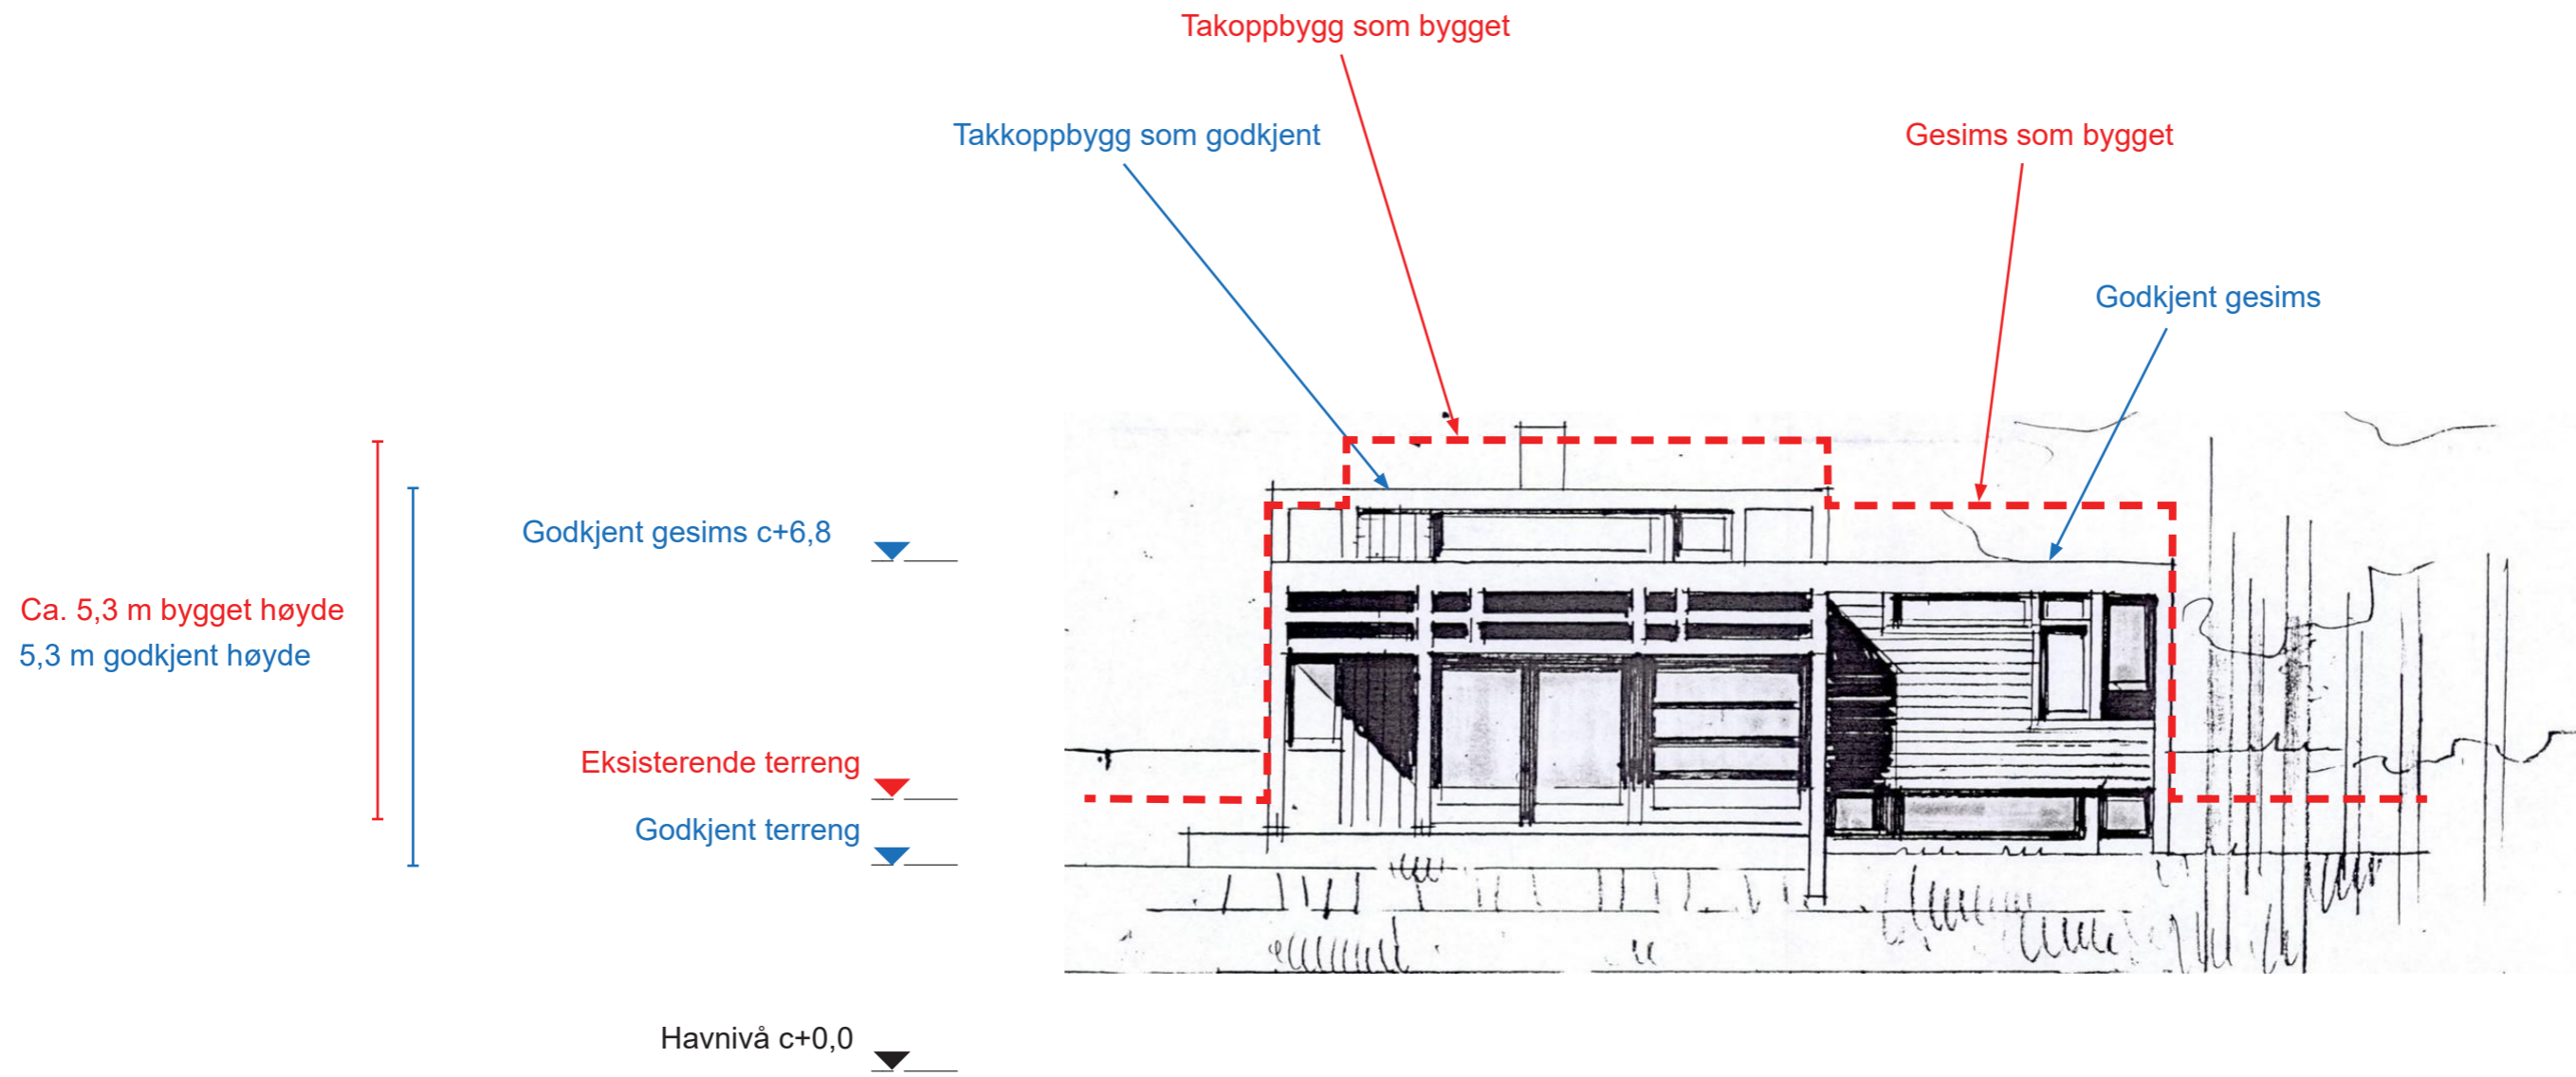

Tegnforklaring

- Forslag til endring - ny søknad
- - - Hytte godkjent i 2005

